PŮDPRYS PŘÍZEMÍ

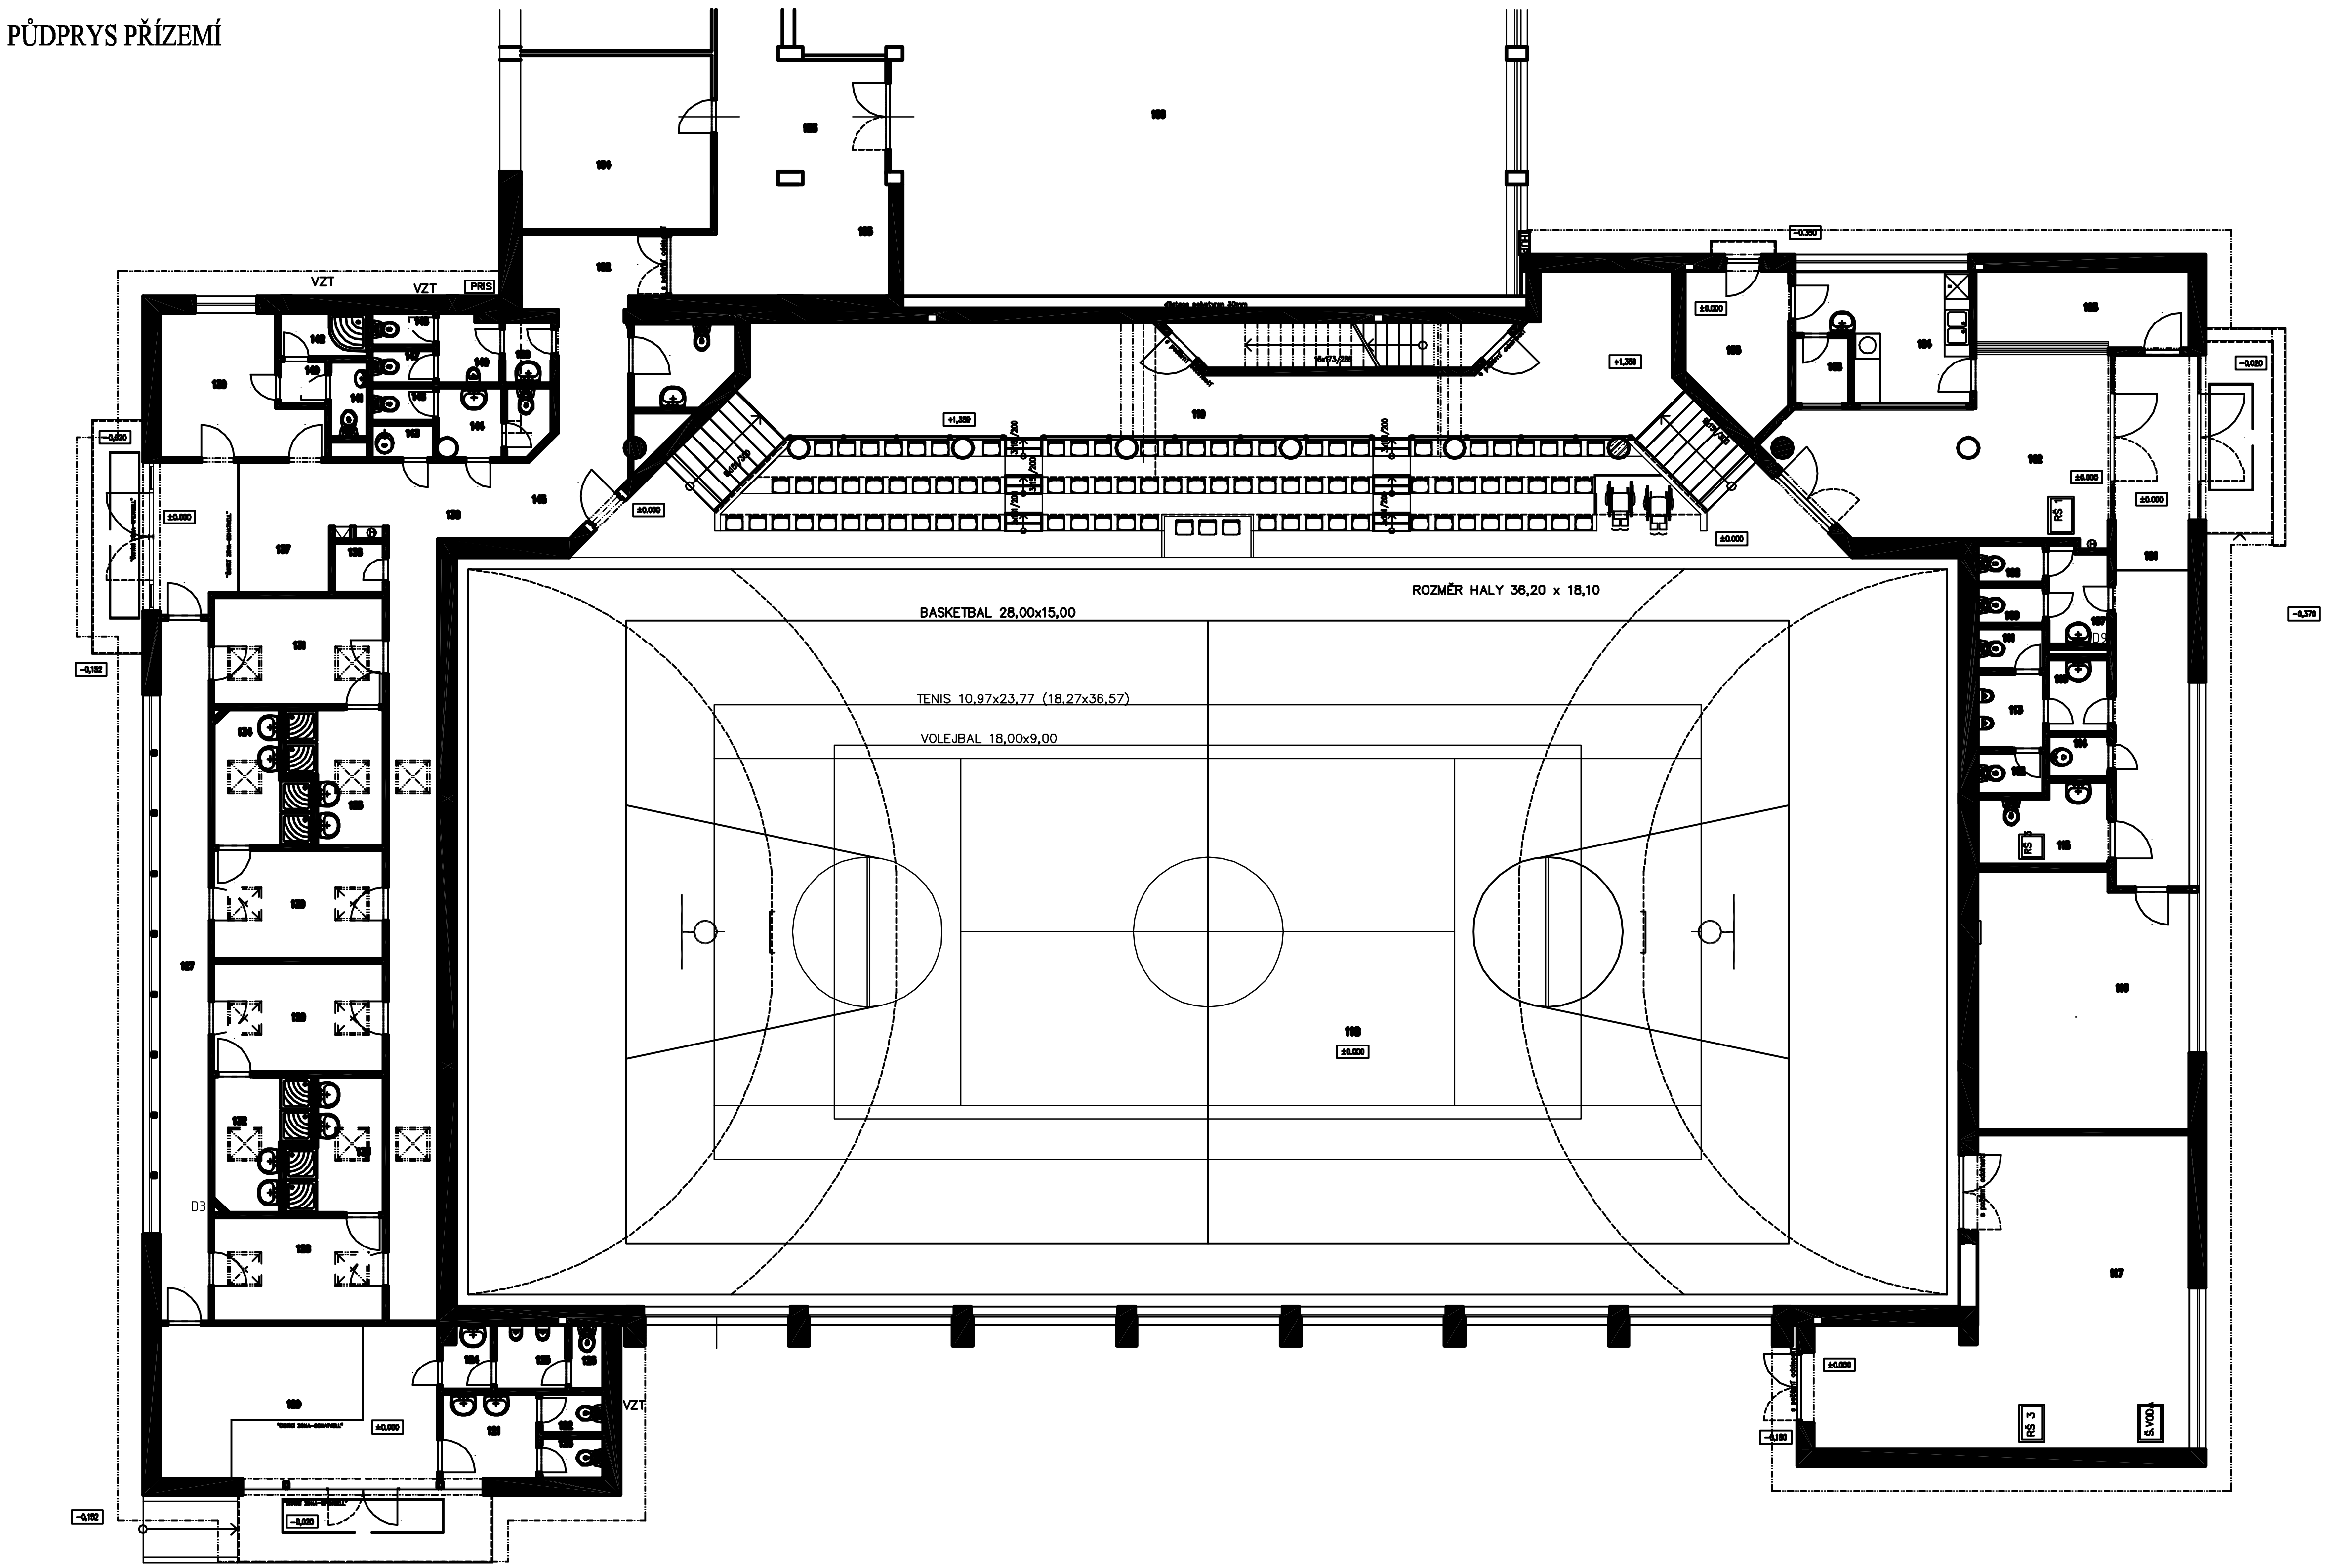

LEGENDA MÍSTNOSTÍ

Číslo	Jméno	Plocha [m²]	Podlaha	Stěny	Poznámka
101	VSTUP DIVÁCI	23,04	DLAŽBA KERAMICKÁ	OMÍTKA VÁPENNÁ ŠTUKOVÁ	keramický sokl v=150 mm
102	VSTUPNÍ HALA	27,15	DLAŽBA KERAMICKÁ	OMÍTKA VÁPENNÁ ŠTUKOVÁ	keramický sokl v=150 mm
103	ŠATNA	9,05	DLAŽBA KERAMICKÁ	OMÍTKA VÁPENNÁ ŠTUKOVÁ	keramický sokl v=150 mm
104	BUFET	11,22	DLAŽBA KERAMICKÁ	KERAMICKÝ OBKLAD	obklad v=2100mm
105	SKLAD	8,49	DLAŽBA KERAMICKÁ	OMÍTKA VÁPENNÁ ŠTUKOVÁ	keramický sokl v=150 mm
106	POKLADNA	2,08	DLAŽBA KERAMICKÁ	OMÍTKA VÁPENNÁ ŠTUKOVÁ	keramický sokl v=150 mm
107	PŘEDSÍŇ WC ŽENY	3,48	DLAŽBA KERAMICKÁ	KERAMICKÝ OBKLAD	obklad v=2100mm
108	WC ŽENY	1,44	DLAŽBA KERAMICKÁ	KERAMICKÝ OBKLAD	obklad v=2100mm
109	WC ŽENY	1,44	DLAŽBA KERAMICKÁ	KERAMICKÝ OBKLAD	obklad v=2100mm
110	PŘEDSÍŇ WC MUŽI	2,83	DLAŽBA KERAMICKÁ	KERAMICKÝ OBKLAD	obklad v=2100mm
111	WC MUŽI	1,6	DLAŽBA KERAMICKÁ	KERAMICKÝ OBKLAD	obklad v=2100mm
112	WC MUŽI	1,6	DLAŽBA KERAMICKÁ	KERAMICKÝ OBKLAD	obklad v=2100mm
113	PISOÁROVÉ STÁNÍ	2,88	DLAŽBA KERAMICKÁ	KERAMICKÝ OBKLAD	obklad v=2100mm
114	ÚKLID	1,45	DLAŽBA KERAMICKÁ	KERAMICKÝ OBKLAD	obklad v=2100mm
115	WC BEZBAR.	5,62	DLAŽBA KERAMICKÁ	KERAMICKÝ OBKLAD	obklad v=2100mm
116	KLUBOVNA	30,96	KOBEREC	OMÍTKA VÁPENNÁ ŠTUKOVÁ	kobercový sokl 70 mm
117	NÁŘAĎOVNA	50,36	PVC-SARLON MOUSSE 33	OMÍTKA VÁPENNÁ ŠTUKOVÁ	PVC soklové lišty
118	HRACÍ PLOCHA	654,53	DŘEVĚNÁ-PALUBOVÁ	OBKLAD EUROACOUSTIC	výška obkladu v=2000mm
119	HLEDIŠTĚ	115,22	PVC-SARLON MOUSSE 33	OMÍTKA VÁPENNÁ ŠTUKOVÁ	PVC soklové lišty
120	VSTUP HRÁČI	24,79	PVC-SARLON MOUSSE 33	OMÍTKA VÁPENNÁ ŠTUKOVÁ	PVC soklové lišty
121	PŘEDSÍŇ WC ŽENY	4,72	DLAŽBA KERAMICKÁ	KERAMICKÝ OBKLAD	obklad v=2100mm
122	WC ŽENY	1,42	DLAŽBA KERAMICKÁ	KERAMICKÝ OBKLAD	obklad v=2100mm
123	WC ŽENY	1,5	DLAŽBA KERAMICKÁ	KERAMICKÝ OBKLAD	obklad v=2100mm
124	PŘEDSÍŇ WC MUŽI	1,86	DLAŽBA KERAMICKÁ	KERAMICKÝ OBKLAD	obklad v=2100mm
125	PISOÁROVÉ STÁNÍ	2,63	DLAŽBA KERAMICKÁ	KERAMICKÝ OBKLAD	obklad v=2100mm
126	WC MUŽI	1,24	DLAŽBA KERAMICKÁ	KERAMICKÝ OBKLAD	obklad v=2100mm
127	ŠPINAVÁ CHODBA	20,27	PVC-SARLON MOUSSE 33	OMÍTKA VÁPENNÁ ŠTUKOVÁ	PVC soklové lišty
128	ŠATNA	10,25	PVC-SARLON MOUSSE 33	OMÍTKA VÁPENNÁ ŠTUKOVÁ	PVC soklové lišty
129	ŠATNA	10,76	PVC-SARLON MOUSSE 33	OMÍTKA VÁPENNÁ ŠTUKOVÁ	PVC soklové lišty
130	ŠATNA	10,76	PVC-SARLON MOUSSE 33	OMÍTKA VÁPENNÁ ŠTUKOVÁ	PVC soklové lišty
131	ŠATNA	10,66	PVC-SARLON MOUSSE 33	OMÍTKA VÁPENNÁ ŠTUKOVÁ	PVC soklové lišty
132	UMÝVÁRNA	6,69	DLAŽBA KERAMICKÁ	KERAMICKÝ OBKLAD	obklad v=2100mm
133	UMÝVÁRNA	6,23	DLAŽBA KERAMICKÁ	KERAMICKÝ OBKLAD	obklad v=2100mm
134	UMÝVÁRNA	6,69	DLAŽBA KERAMICKÁ	KERAMICKÝ OBKLAD	obklad v=2100mm
135	UMÝVÁRNA	6,23	DLAŽBA KERAMICKÁ	KERAMICKÝ OBKLAD	obklad v=2100mm
136	ÚKLID	1,44	DLAŽBA KERAMICKÁ	KERAMICKÝ OBKLAD	obklad v=2100mm
137	VSTUP ŠKOLA	16,11	PVC-SARLON MOUSSE 33	OMÍTKA VÁPENNÁ ŠTUKOVÁ	PVC soklové lišty
138	ČISTÁ CHODBA	38,7	PVC-SARLON MOUSSE 33	OMÍTKA VÁPENNÁ ŠTUKOVÁ	PVC soklové lišty
139	ROZHODČÍ	11,25	PVC-SARLON MOUSSE 33	OMÍTKA VÁPENNÁ ŠTUKOVÁ	PVC soklové lišty
140	PŘEDSÍŇ WC	1,14	DLAŽBA KERAMICKÁ	OMÍTKA VÁPENNÁ ŠTUKOVÁ	keramický sokl v=150 mm
141	WC	1,65	DLAŽBA KERAMICKÁ	KERAMICKÝ OBKLAD	obklad v=2100mm
142	SPRCHA	2,26	DLAŽBA KERAMICKÁ	KERAMICKÝ OBKLAD	obklad v=2100mm
143	ÚKLID	1,76	DLAŽBA KERAMICKÁ	KERAMICKÝ OBKLAD	obklad v=2100mm
144	PŘEDSÍŇ WC ŽENY	2,55	DLAŽBA KERAMICKÁ	KERAMICKÝ OBKLAD	obklad v=2100mm
145	WC ŽENY	1,2	DLAŽBA KERAMICKÁ	KERAMICKÝ OBKLAD	obklad v=2100mm
146	WC ŽENY	1,2	DLAŽBA KERAMICKÁ	KERAMICKÝ OBKLAD	obklad v=2100mm
147	WC MUŽI	1,2	DLAŽBA KERAMICKÁ	KERAMICKÝ OBKLAD	obklad v=2100mm
148	WC MUŽI	1,2	DLAŽBA KERAMICKÁ	KERAMICKÝ OBKLAD	obklad v=2100mm
149	PISOÁROVÉ STÁNÍ	2,55	DLAŽBA KERAMICKÁ	KERAMICKÝ OBKLAD	obklad v=2100mm
150	PŘEDSÍŇ WC MUŽI	1,95	DLAŽBA KERAMICKÁ	KERAMICKÝ OBKLAD	obklad v=2100mm
151	WC BEZBAR.	5,37	DLAŽBA KERAMICKÁ	KERAMICKÝ OBKLAD	obklad v=2100mm
152	CHODBA STÁV.TĚL.	10,8	PVC-SARLON MOUSSE 33	KERAMICKÝ OBKLAD	PVC soklové lišty
153	SKLAD DKP	7,04	–	–	–
154	POSILOVNA	21,8	–	–	–
155	CHODBA	13,82	–	–	–
156	STÁV. TĚLOCVIČNA	68	–	–	–

Celková plocha [m[2]]: 1296,15